



CALCOLO SUPERFICIE / S.F. / S.F.A


n° locale	altezza (m)	superficie (m²)	s.f. (m²)	s.f.a. (m²)
1 ZONA GIORNO	2,70	43,25	19,20 (> 1/8)	16,80 (> 1/8)
2 DISIMPEGNO	2,70	3,10	1,92 (> 1/8)	1,92 (> 1/8)
3 LAVANDERIA / CT.	2,70	7,87	2,40 (> 1/8)	2,40 (> 1/8)
4 WC	2,70	2,17	0,64 (> 1/8)	0,64 (> 1/8)
5 GARAGE	2,70	16,50	6,00 (> 1/8)	6,00 (> 1/8)
6 PENSILINA C.	2,70	18,11	//	//
7 CORRIDOIO	h.m. 3,17	3,73	//	//
8 BAGNO	h.m. 3,10	4,67	0,64 (> 1/8)	0,64 (> 1/8)
9 CAMERA M.	h.m. 2,62	14,01	1,80 (> 1/8)	1,80 (> 1/8)
10 CAMERA M.	h.m. 2,62	17,61	3,30 (> 1/8)	3,30 (> 1/8)
11 BAGNO	h.m. 2,85	4,92	0,64 (> 1/8)	0,64 (> 1/8)
12 CAMERA M.	h.m. 2,62	14,67	1,95 (> 1/8)	1,95 (> 1/8)
13 CAMERA M.	h.m. 2,61	18,48	3,00 (> 1/8)	3,00 (> 1/8)
TOT.		169,09		

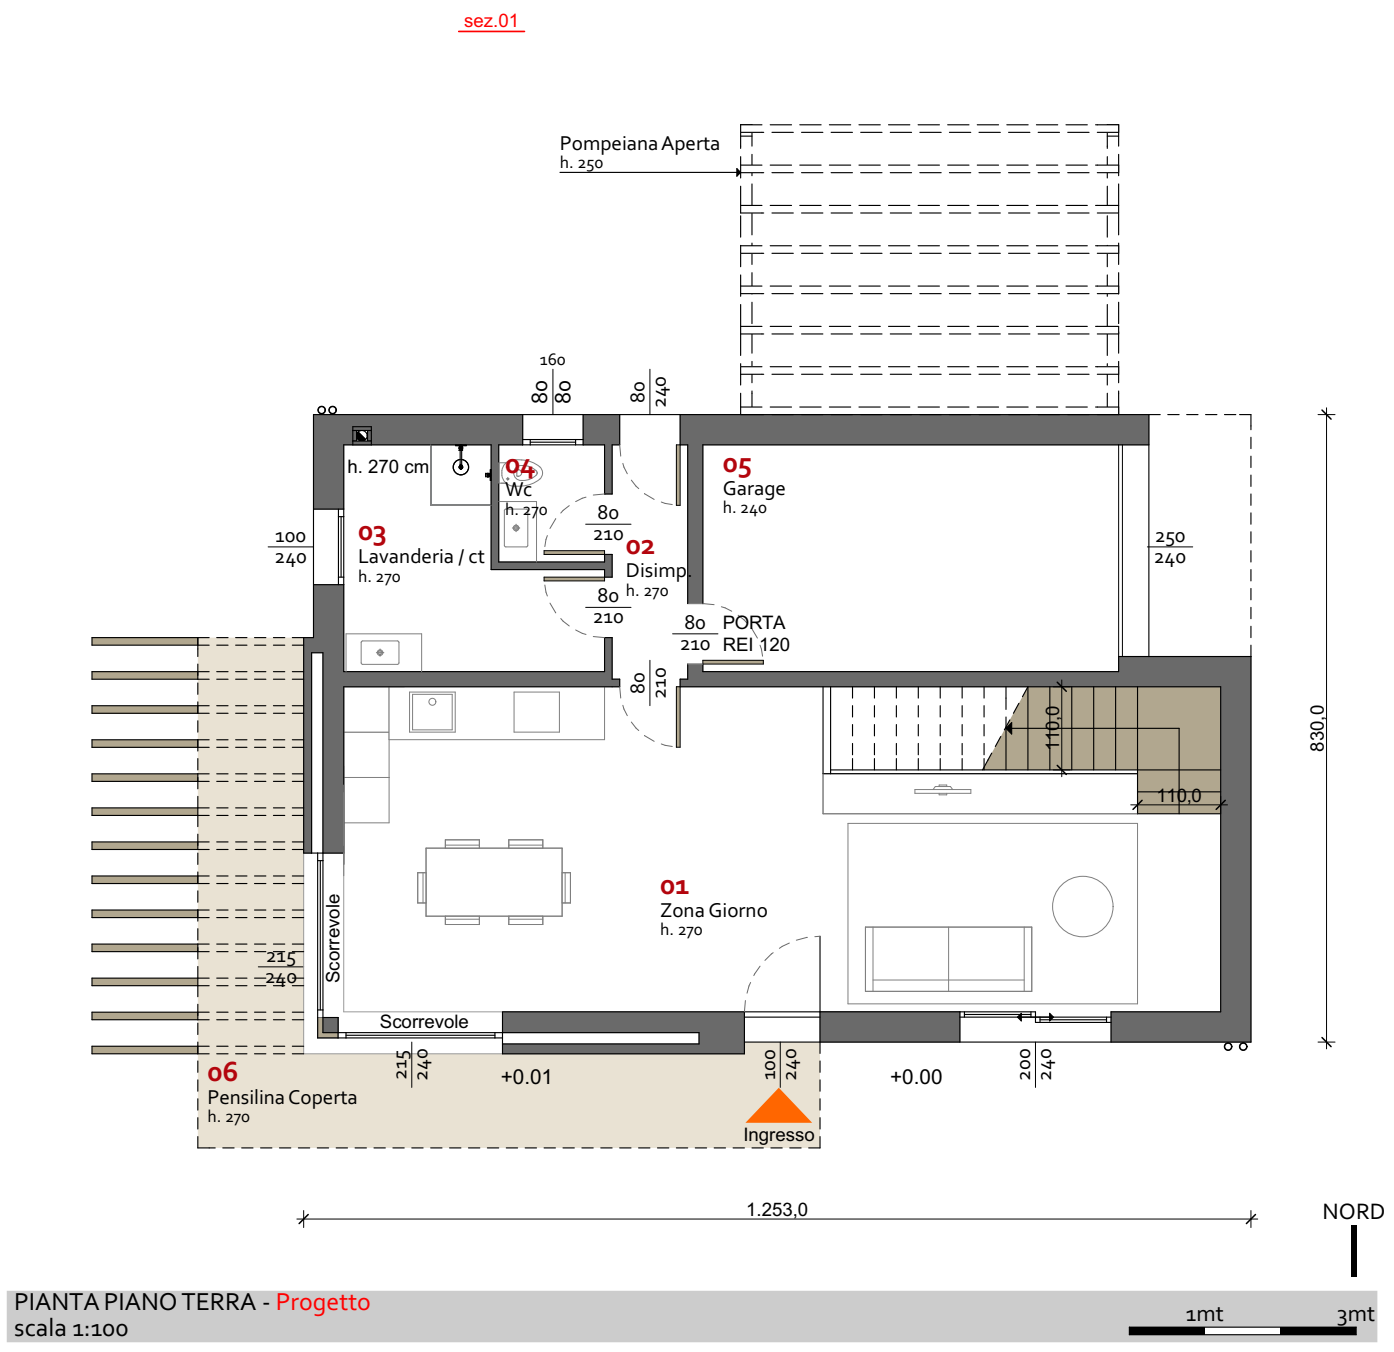


PIANTA PIANO TERRA - Progetto
scala 1:100

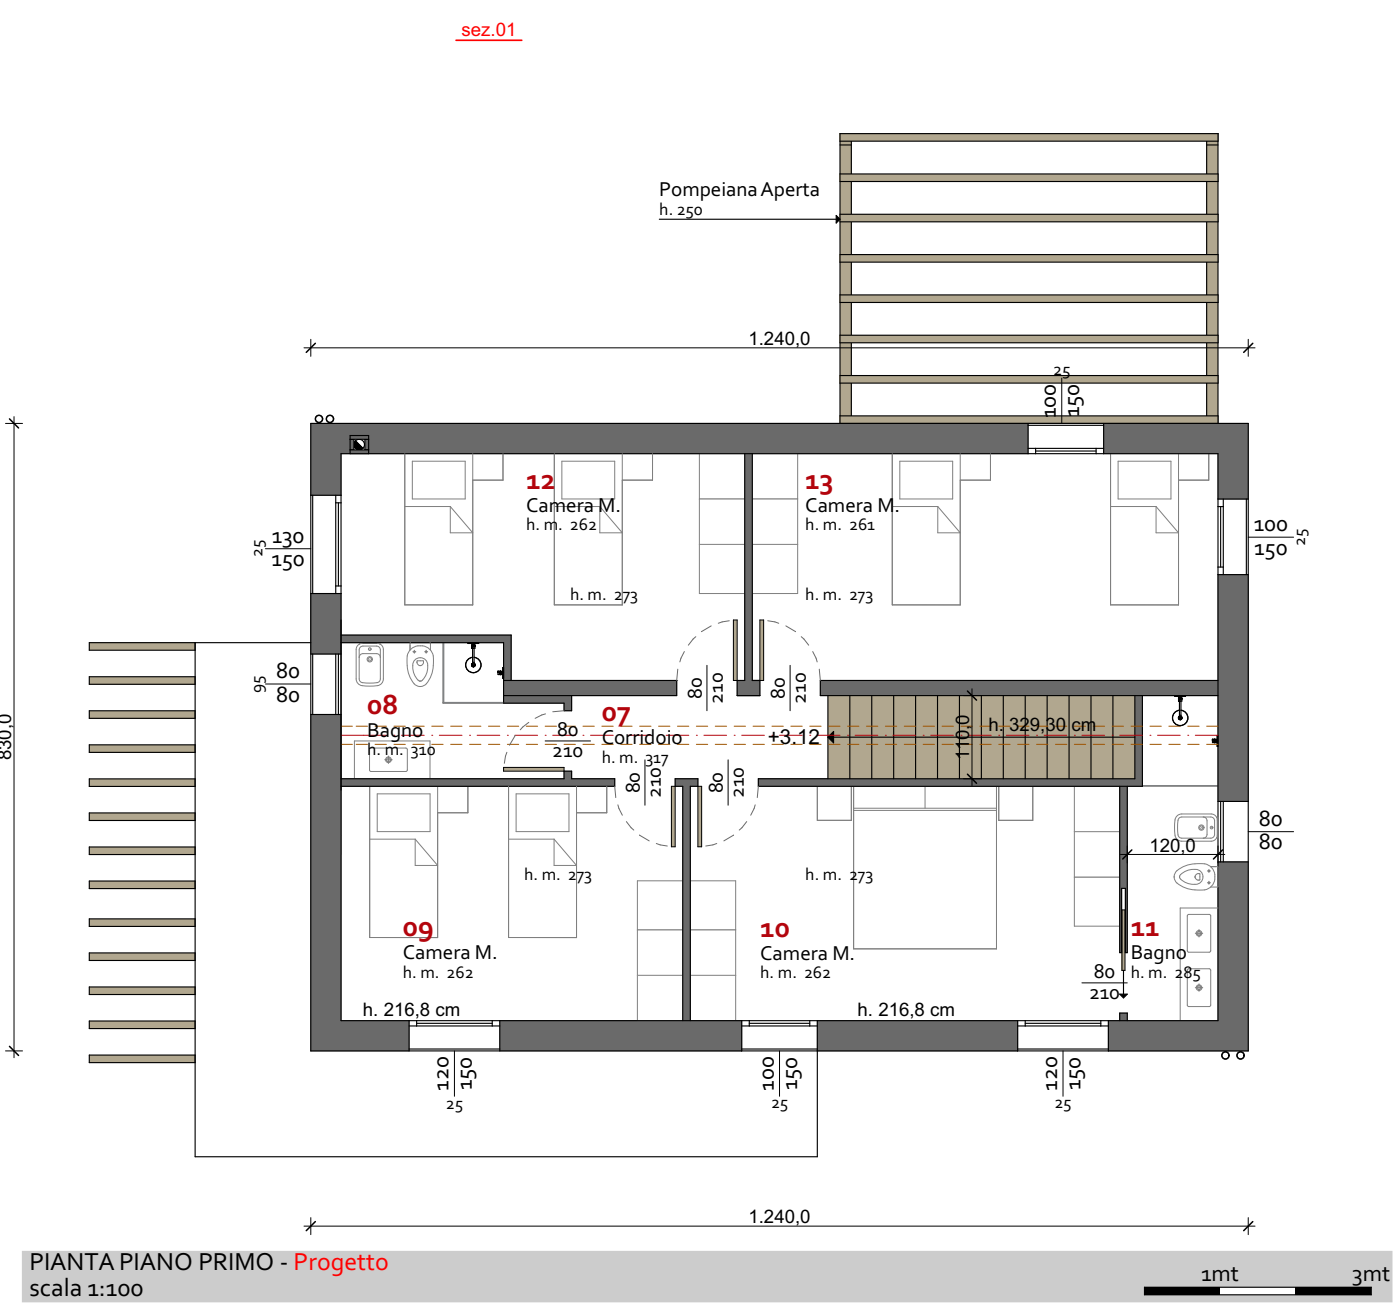


PIANTA PIANO PRIMO - Progetto
scala 1:100

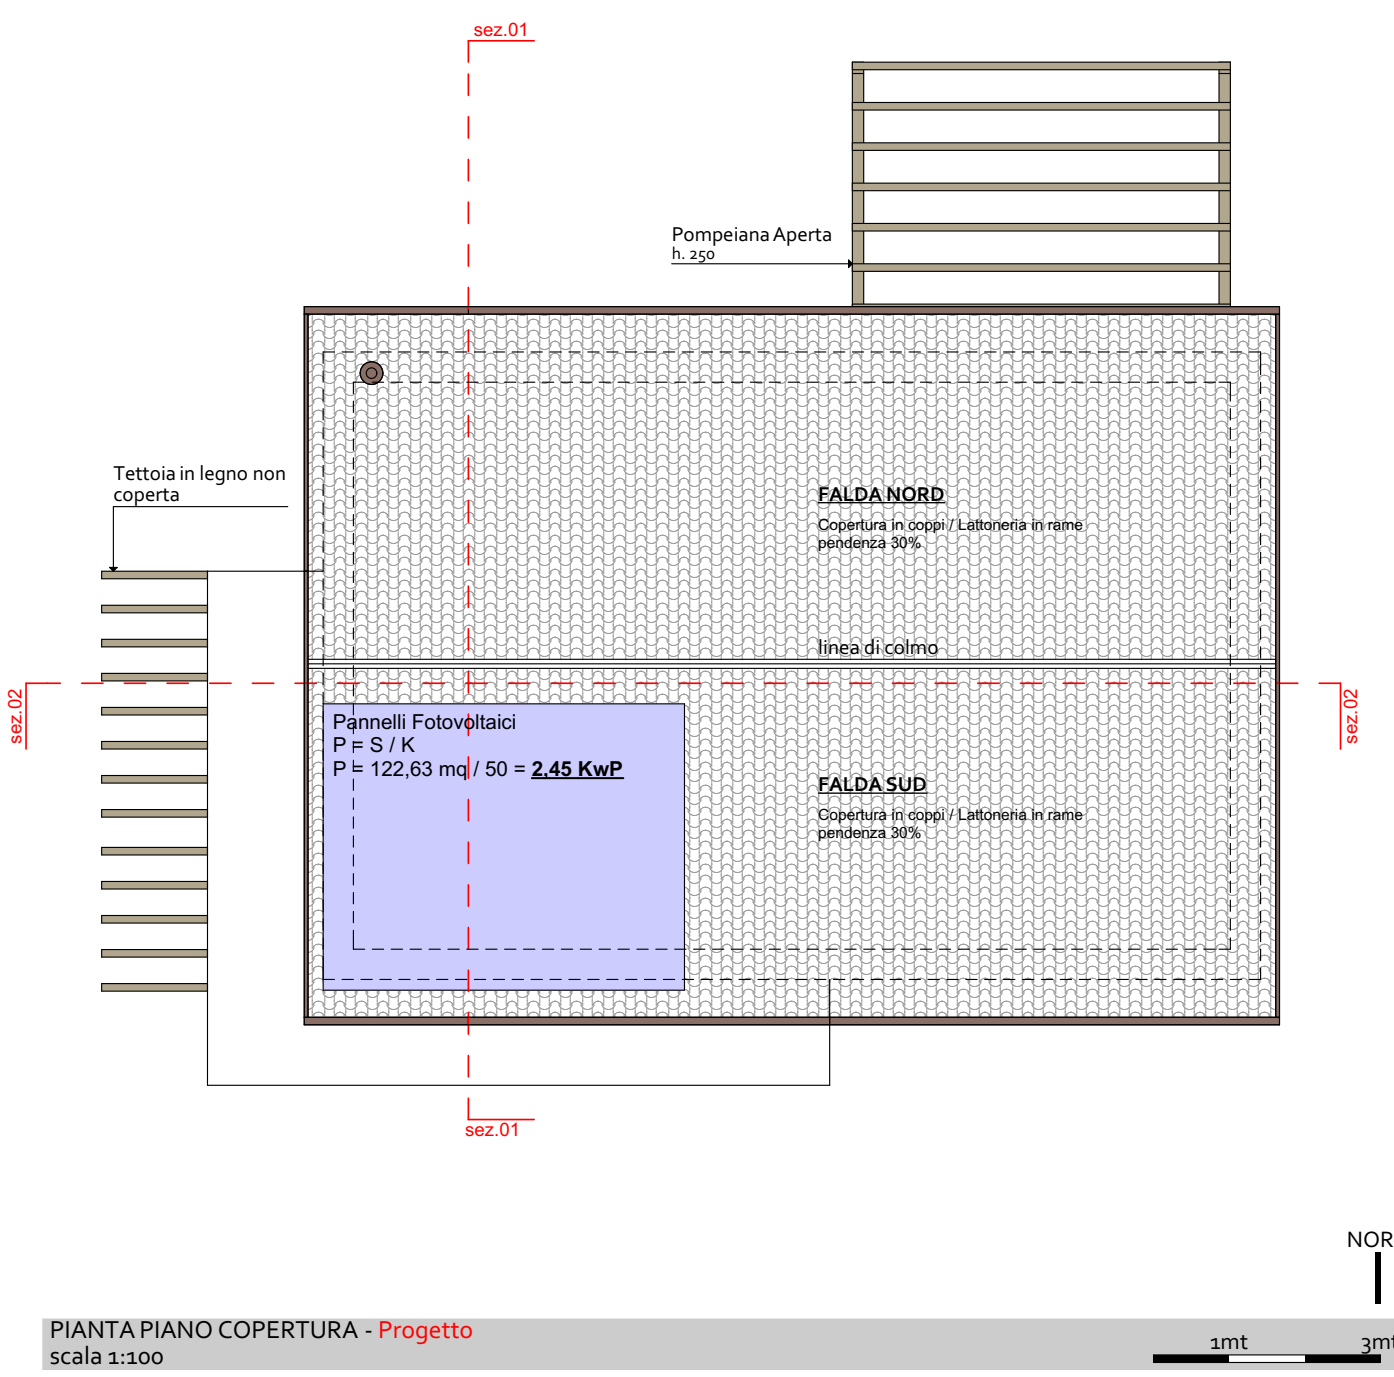


PIANTA PIANO COPERTURA - Progetto
scala 1:100

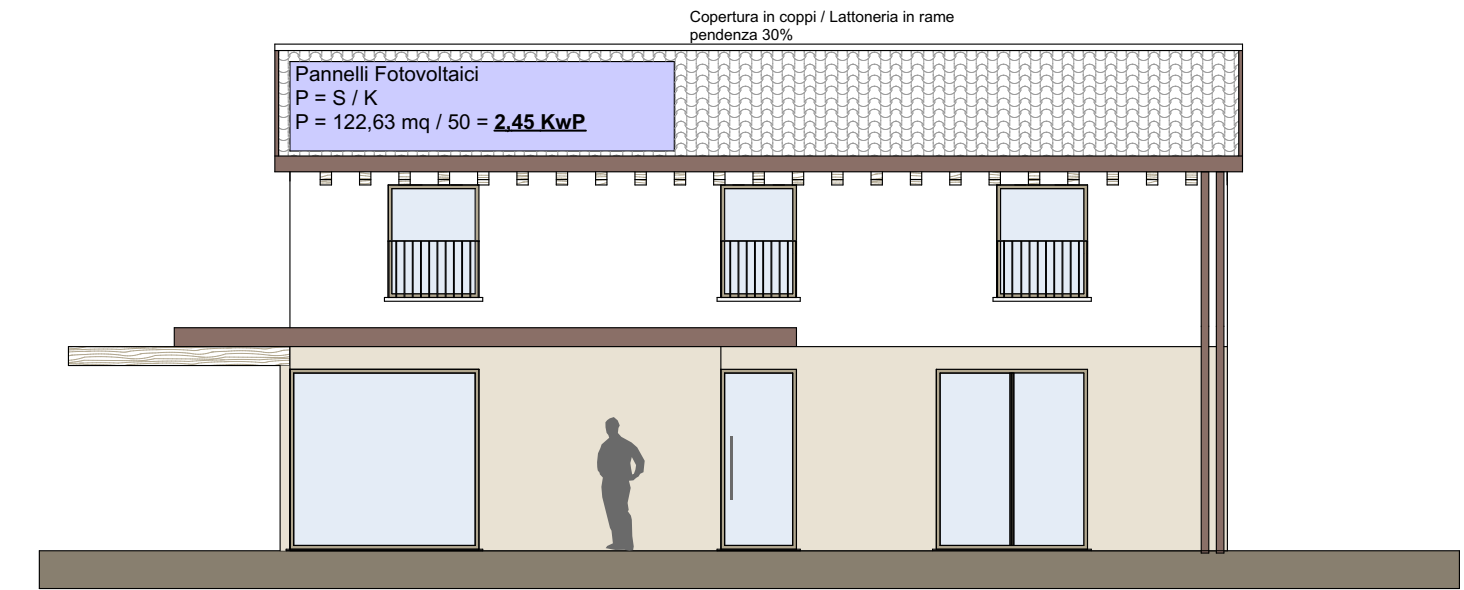


PROSPETTO SUD - Progetto
scala 1:100

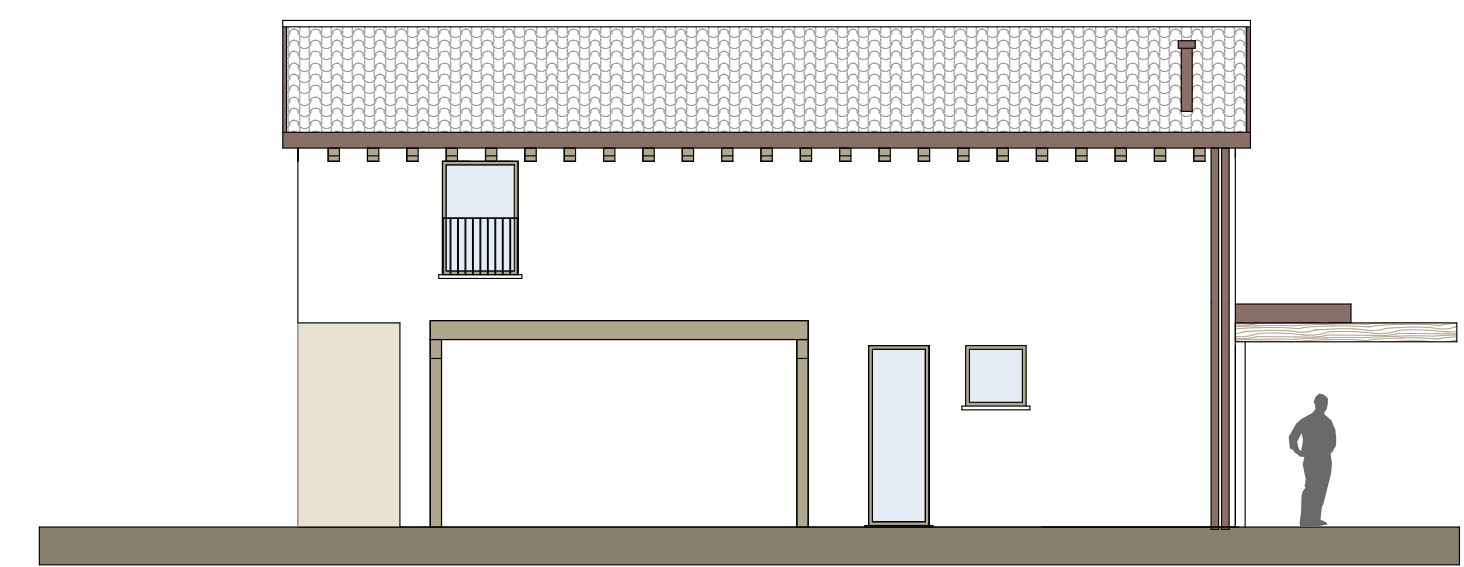


PROSPETTO NORD - Progetto
scala 1:100

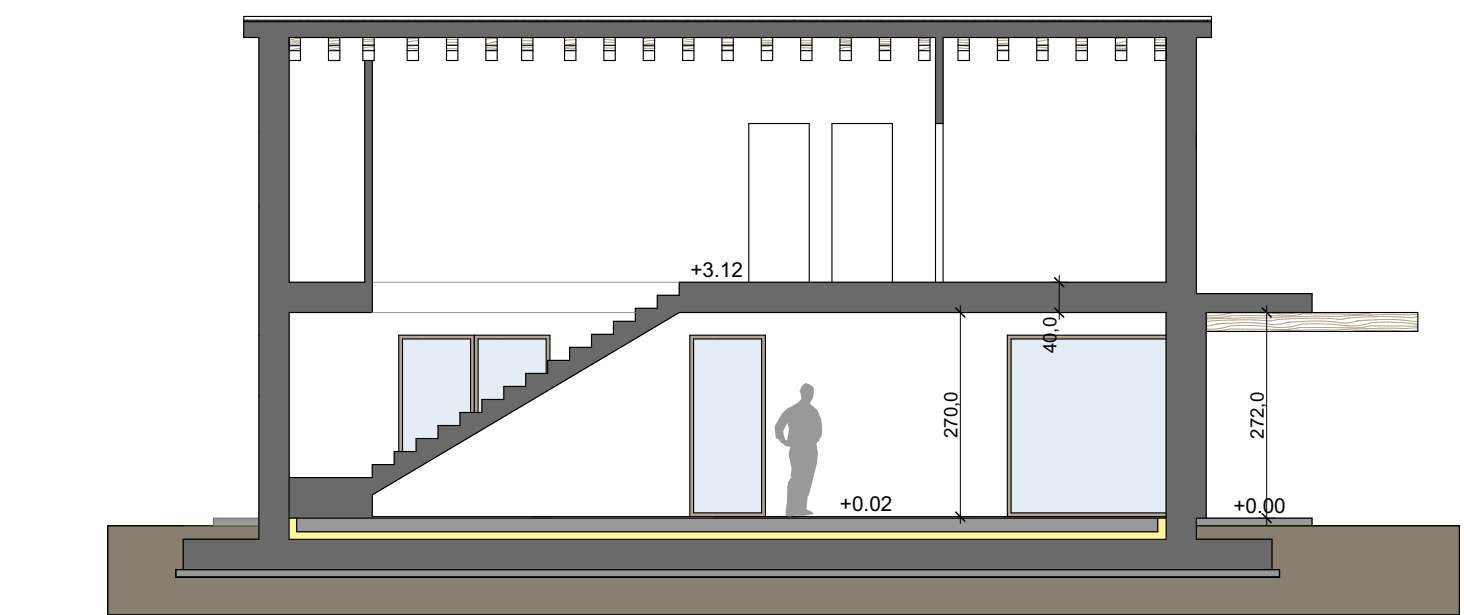


SEZIONE - Progetto
scala 1:100

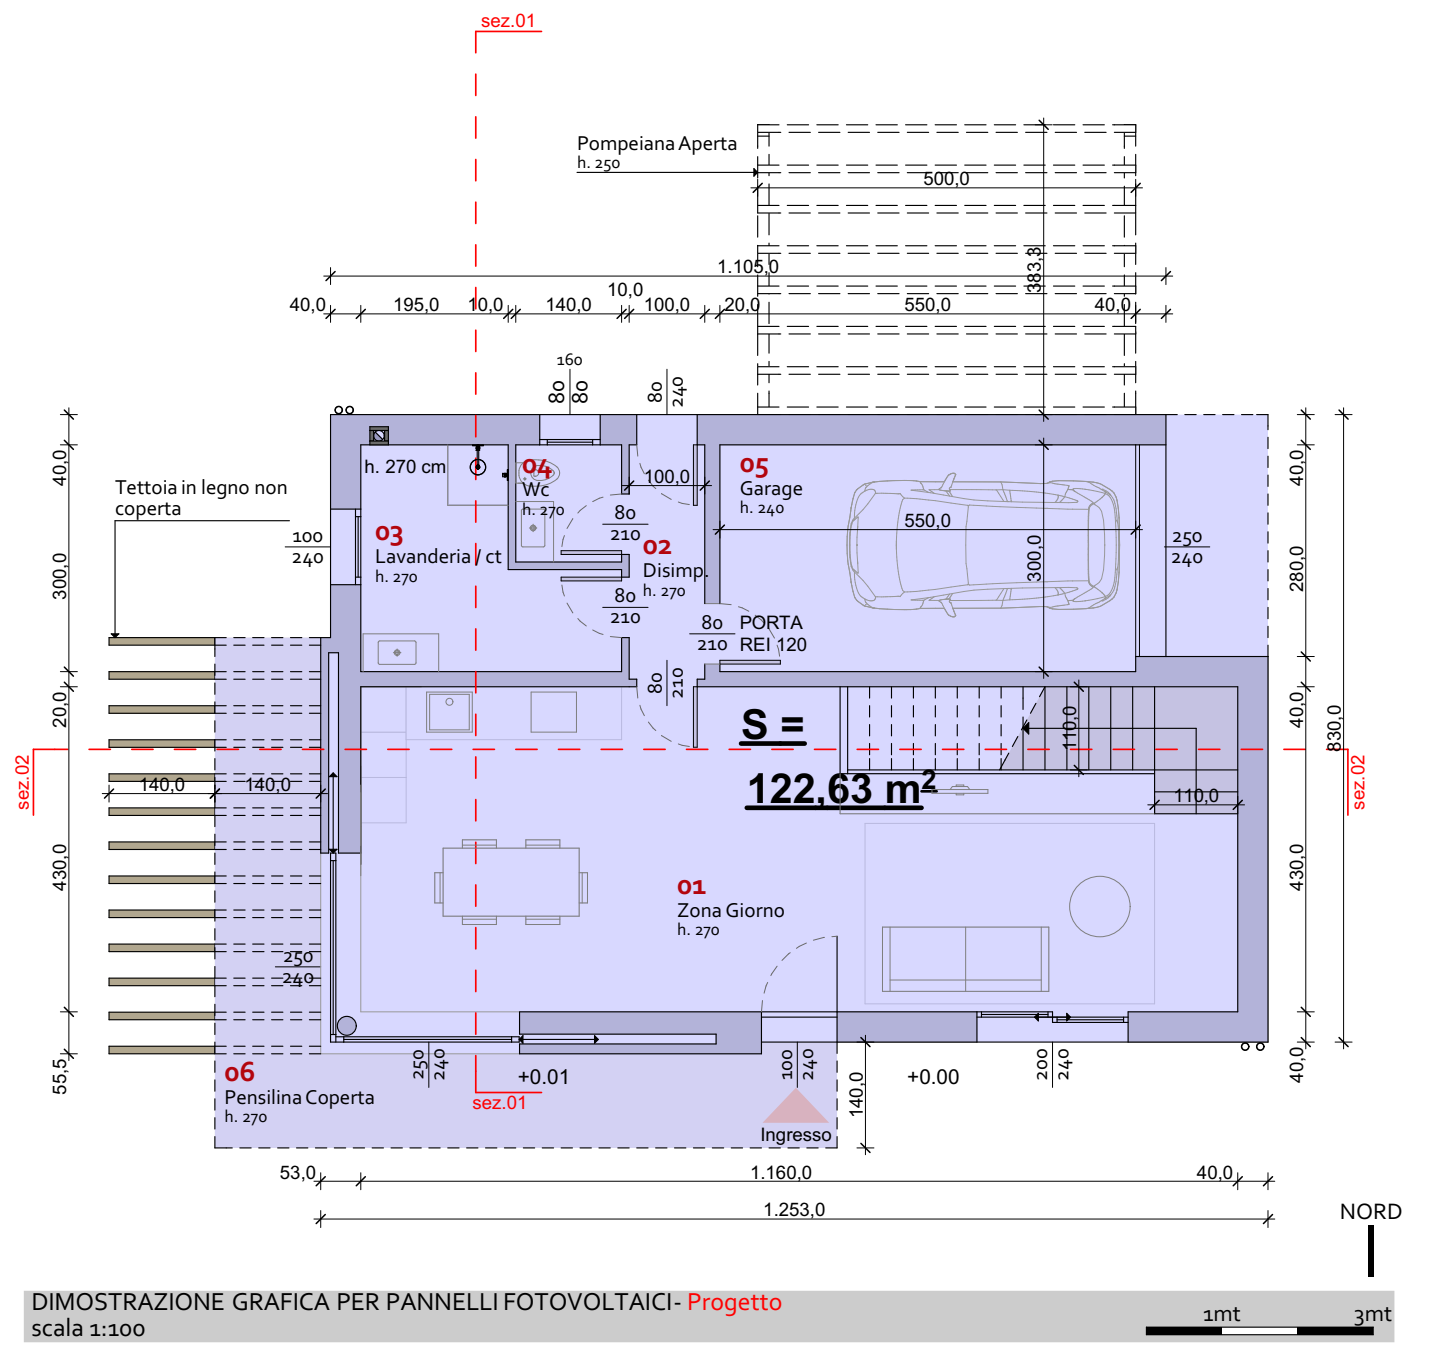


DIMOSTRAZIONE GRAFICA PER PANNELLI FOTOVOLTAICI - Progetto
scala 1:100

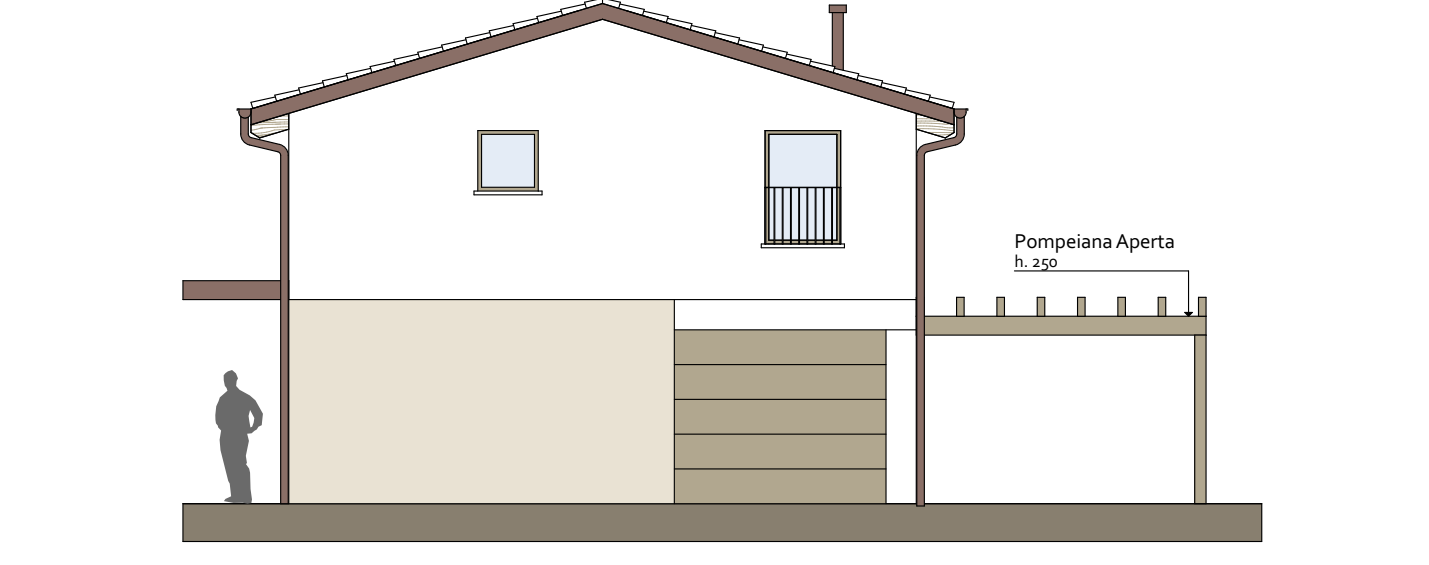

PROSPETTO EST - Progetto
scala 1:100

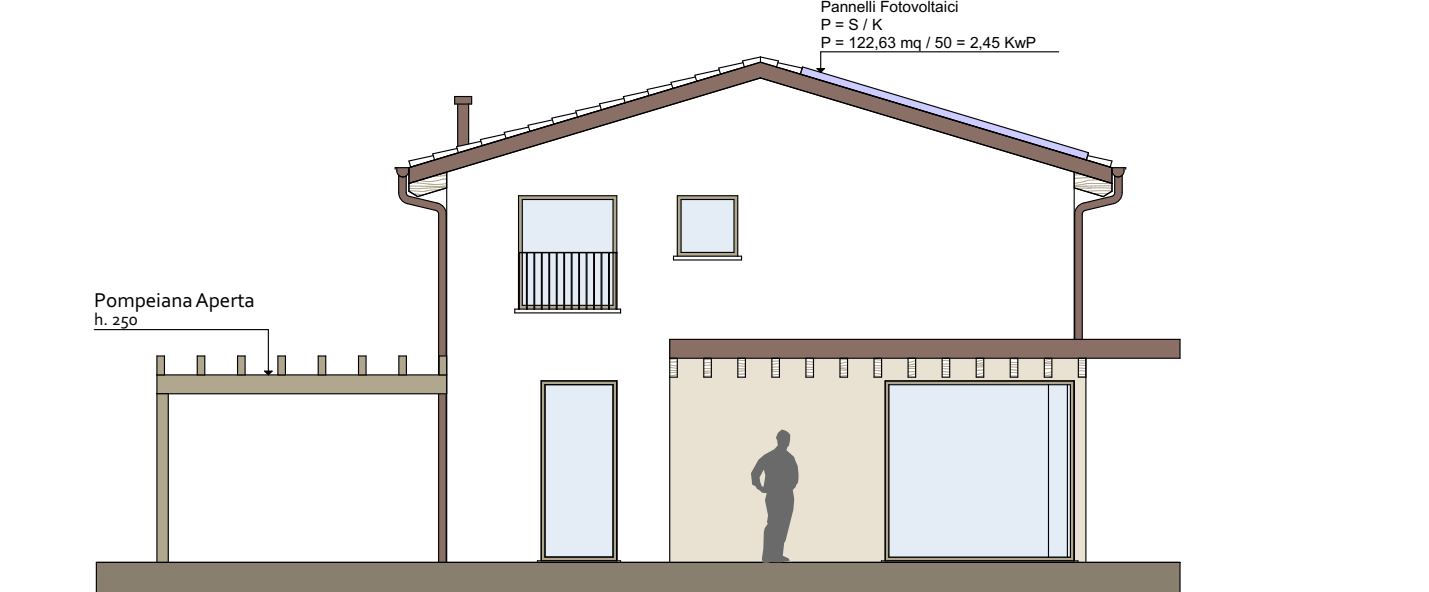

PROSPETTO OVEST - Progetto
scala 1:100

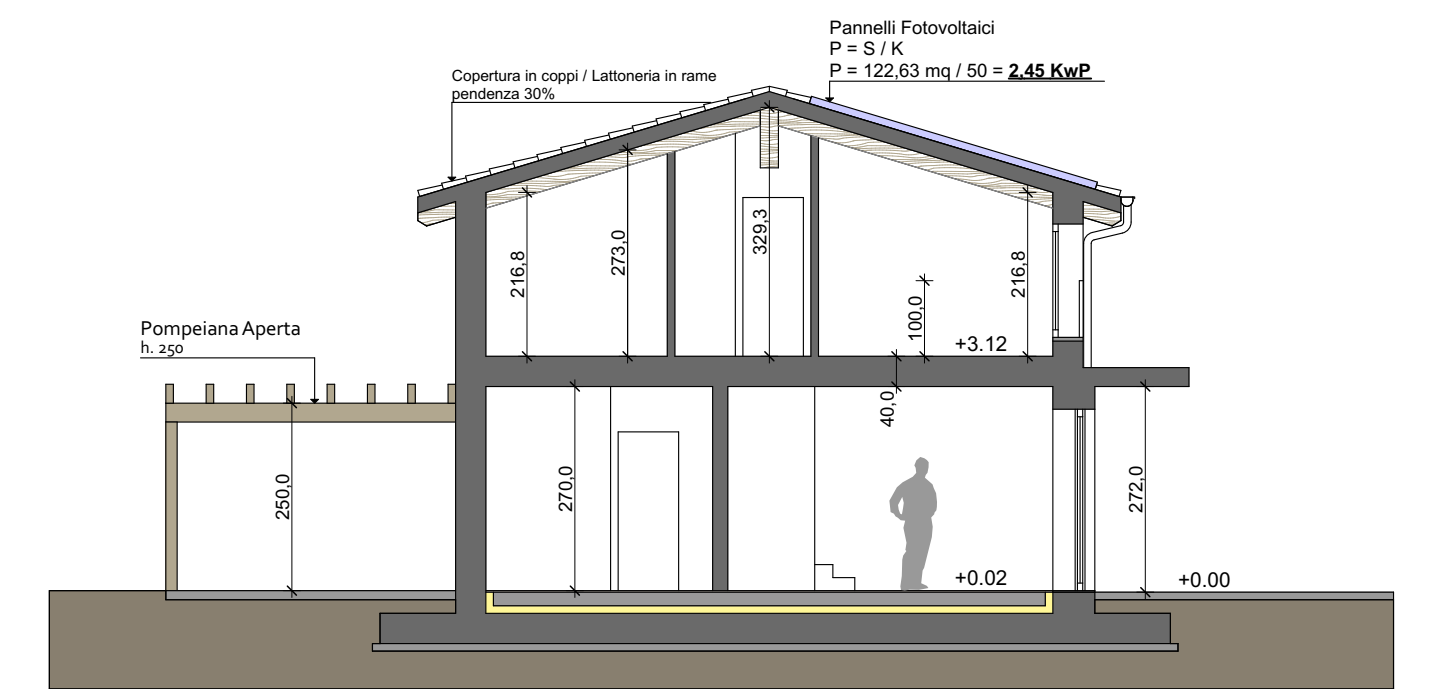

SEZIONE - Progetto
scala 1:100

TIPOLOGIA CASA 02
n. 1 abitazione di questa tipologia

Intervento
TRE CASE SINGOLE AD USO RESIDENZIALE IN AREA PRIVATA
COMUNE DI SAN ZENONE DEGLI EZZELINI (TV) - via San Martino

Committente
EDIL S.E.A.T. S.A.S DI TASCA E. E A E C.
via Tuna, 14
31011 Asolo (TV)
p.iva 03558460261

Progettista
Timbro e Firma

Architetto **STEFANO TONELLOTO**
via Roma 25, 36028 Rossano Veneto | Vicenza | IT
tel.: 0039 340 8932241 / 0424 541772
mail.: stefano.tonellotto@gmail.com
pec.: stefano.tonellotto@archiworldpec.it

Contenuto
Timbro e Firma

PROGETTO
PIANTE - PROSPETTI - SEZIONI

PROGETTO Data: 04/2018 Scala 1:100 Revisione 01 Tavola **P04**

a termini di legge questo elaborato appartiene al suo autore, è vietato pertanto riprodurlo o renderlo noto a terzi senza la sua autorizzazione